
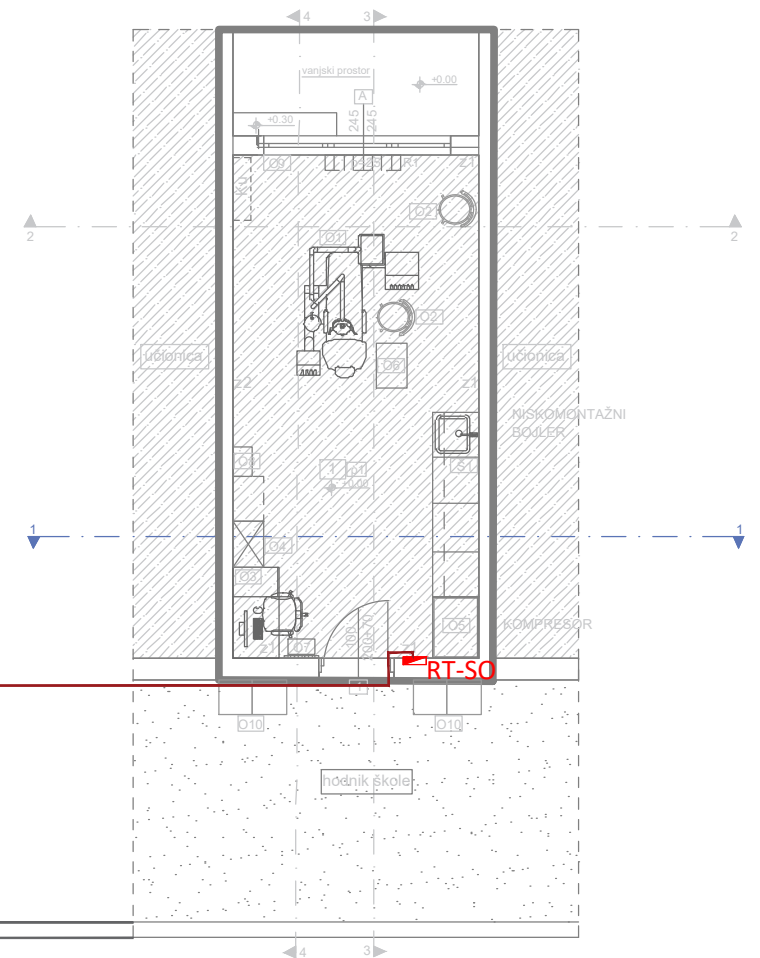


10 GRAFIČKA DOKUMENTACIJA


10.1 GRAFIČKA DOKUMENTACIJA – JAKA STRUJA

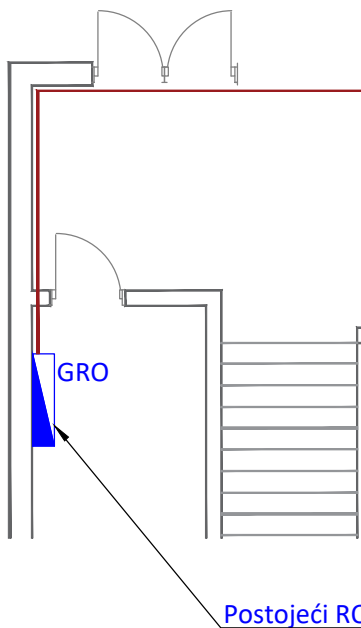

LEGENDA - PROSTORIJE					
br	naziv prostorije	obrada poda	obrada zida	obrada plafona	m ²
1	stomatološka ordinacija	linoleum	disperzija	spušteni monolitni	21,55
			NETO POVRŠINA PROSTORA		21,55

PROJEKTANT: ENpro ing Enproing DOO bul. vojvode Stanka Radonjića br.47, lamela 1, stan 43., Podgorica tel: +382(0)67 215 992		INVESTITOR: Ministarstvo prosvjete Crne Gore		
Objekat: Stomatološke ambulante u osnovnim i srednjim školama - JU OŠ "Narodni heroj Savo Ilić" Kotor		Lokacija: Dobrota bb, Kotor		
Glavni inženjer: Dušan Džudović, d.i.a.		Vrsta tehničke dokumentacije: Glavni projekat		
Odgovorni inženjer: Slobodan Marković, dipl.inž.el. br. lic. UPI 107/7-1164/2		Dio tehničke dokumentacije: Elektrotehnički projekat - jaka struja		RAZMJERA: 1:100
Saradnik/ci: Danilo Mijanović, spec.sci.el.		Prilog: Osnova prizemlja - Trasa napojnog kabla	Br.priloga 1	Br.strane 65
Datum izrade i M.P <				

LEGENDA - PROSTORIJE					
br	naziv prostorije	obrada poda	obrada zida	obrada plafona	m ²
1	stomatološka ordinacija	linoleum	disperzija	spušteni monolitni	21,55
NETO POVRŠINA PROSTORA				21,55	

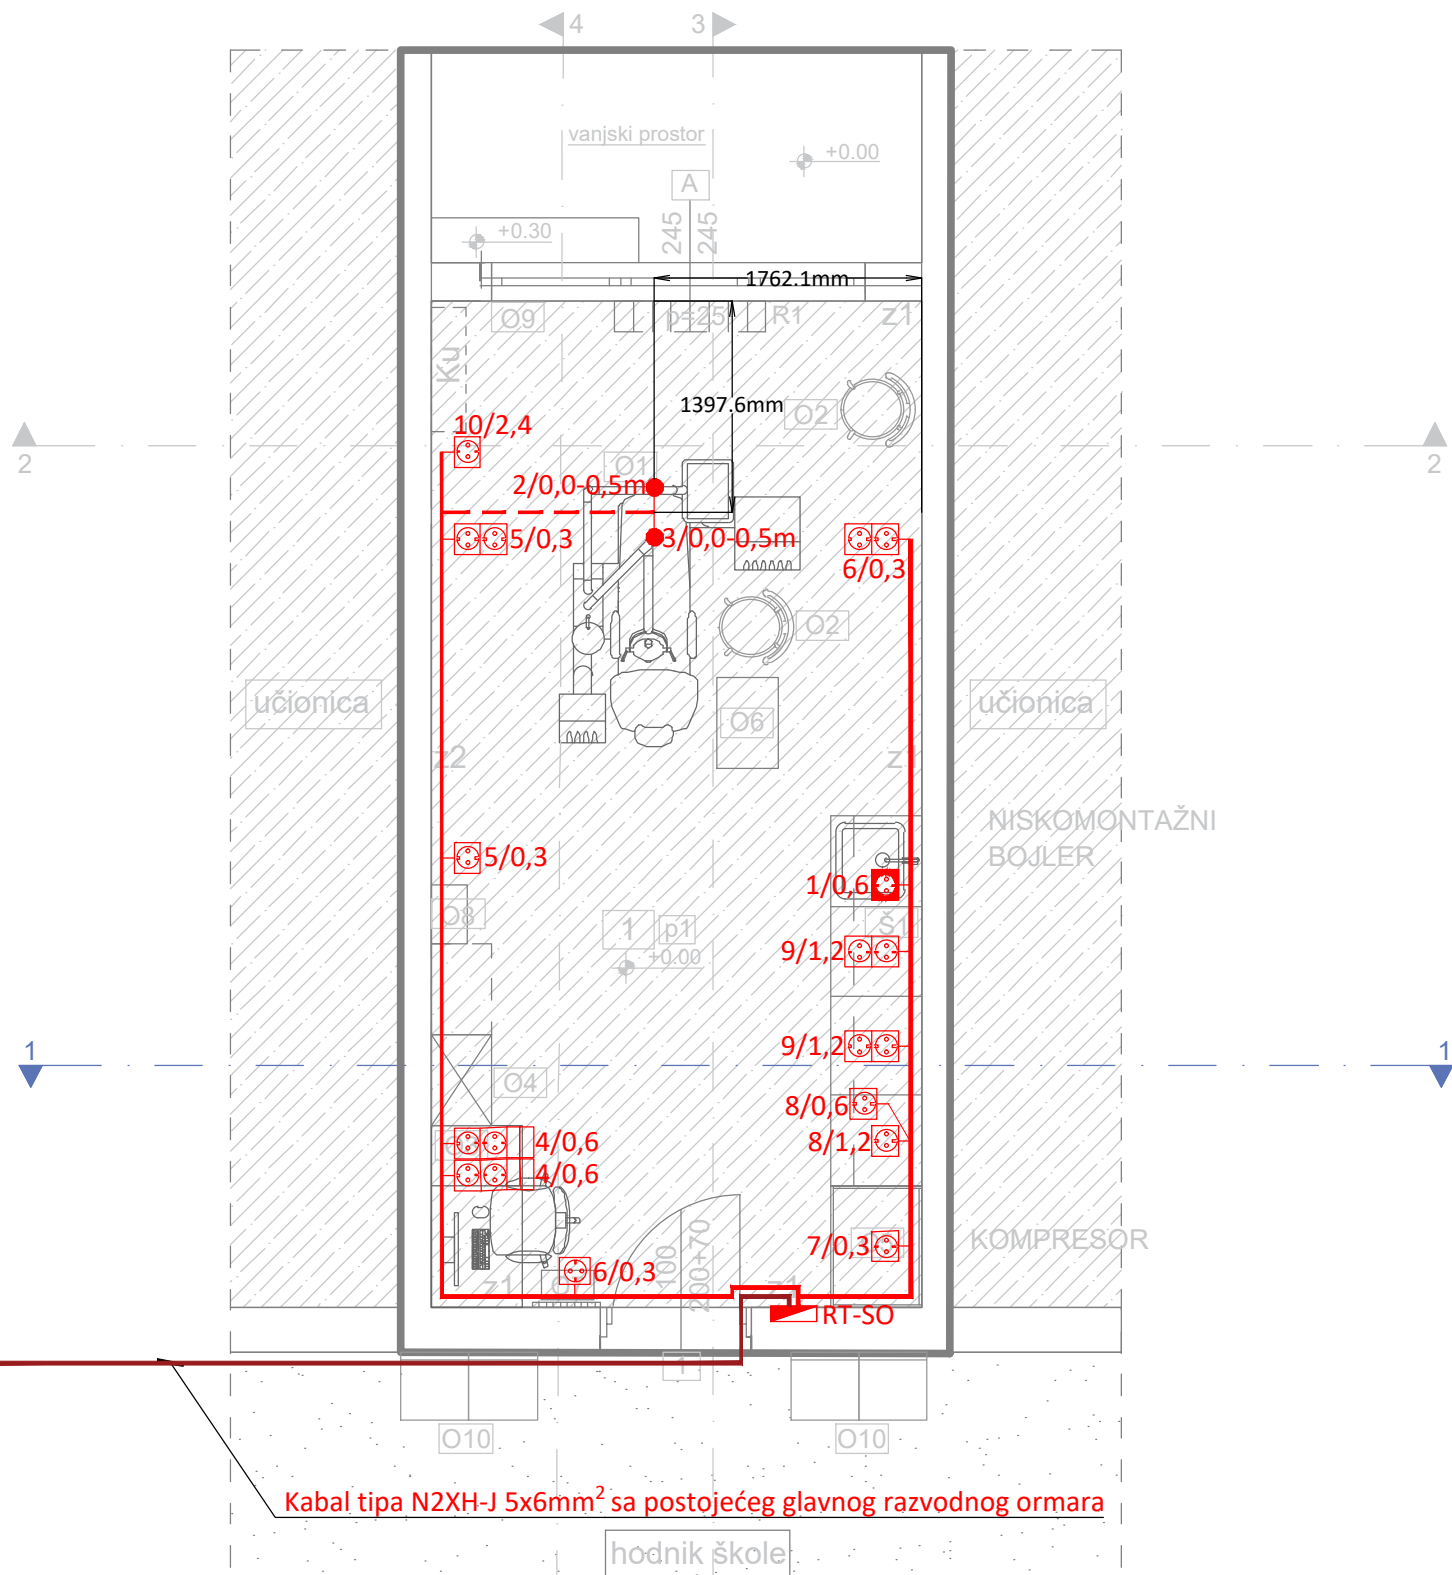

Kabal tipa N2XH-J 5x6mm² sa postojećeg glavnog razvodnog ormara

LEGENDA :

-  Za 1 priključnicu :
- monofazna šuko priključnica, 2P+E, 16A - kom 1, bijele boje;
- ugradna PVC kutija Ø60;
- nosač modula 2M;
- dekorativni ram 2M;

-  Za 1 priključnicu sa zaštitnim poklopcem:
- monofazna šuko priključnica, 2P+E, 16A - kom 1, bijele boje;
- ugradna PVC kutija Ø60;
- nosač modula 2M;
- dekorativni i zaštitni ram IP44;

-  Za 2 priključnice :
- monofazna šuko priključnica, 2P+E, 16A - kom 2, bijele boje;
- ugradna PVC kutija 4M;
- nosač modula 4M;
- dekorativni ram 4M;

-  Za 2 priključnice :
- monofazna šuko priključnica, 2P+E, 16A - kom 2, bijele boje;
- slobodni moduli za slabu struju 1M - kom 2;
- ugradna PVC kutija 6M;
- nosač modula 6M;
- dekorativni ram 6M;

-  Simbol - oznaka monofaznih izvoda kablova tipa odgovarajućeg tipa i presjeka, a sve prema jednofaznim šemama


-  Oznaka kablova koji se polažu kroz halogen free instalaciona crijeva unutrašnjeg presjeka Ø16mm ispod betonske, podne košuljice.

-  Oznaka broja strujnog kruga
 visina montaže utičnice (od gotovog poda)
 dužina kablov koju je potrebno ostaviti kao rezervu

-  Oznaka broja strujnog kruga
 visina montaže utičnice (od gotovog poda)

PROJEKTANT: ENpro ing Enproing DOO bul. vojvode Stanka Radonjića br.47, lamela 1, stan 43., Podgorica tel: +382(0)67 215 992		INVESTITOR: Ministarstvo prosvjete Crne Gore		
Objekat: Stomatološke ambulante u osnovnim i srednjim školama - JU OŠ "Narodni heroj Savo Ilić" Kotor		Lokacija: Dobrota bb, Kotor		
Glavni inženjer: Dušan Džudović, d.i.a.		Vrsta tehničke dokumentacije: Glavni projekat		
Odgovorni inženjer: Slobodan Marković, dipl.inž.el. br. lic. UPI 107/7-1164/2		Dio tehničke dokumentacije: Elektrotehnički projekat - jaka struja		RAZMJERA: 1:50
Saradnik/ci: Danilo Mijanović, spec.sci.el.		Prilog: Osnova stomatološke ambulante - Opšta potrošnja	Br.priloga 2	Br.strane 66
Datum izrade i M.P		Datum revizije i M.P		
Mart, 2023. godine				

LEGENDA - PROSTORIJE					
br	naziv prostorije	obrada poda	obrada zida	obrada plafona	m²
1	stomatološka ordinacija	linoleum	disperzija	spušteni monolitni	21,55
			NETO POVRŠINA PROSTORA		21,55

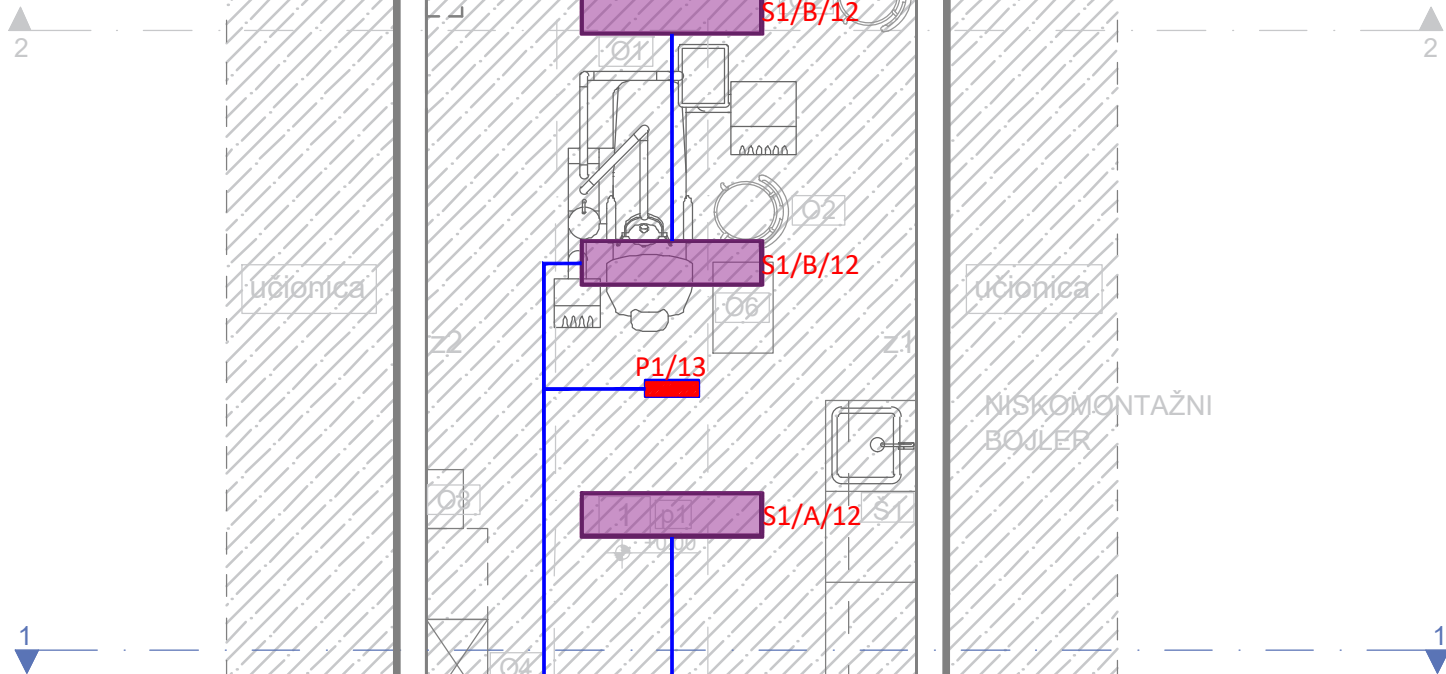


oznaka tipa svjetiljke
zona paljenja
broj strujnog kruga

S1/G/5


[illegible]

[illegible]


Datum izrade i M.P:	Datum revizije i M.P:	Projektant:	Objekat:	Stomatološke ambulante u osnovnim i srednjim školama - JU OŠ "Narodni heroj Savo Ilić" Kotor	Lokacija:	Dobrota bb, Kotor					Prilog:				
		 Enproing DOO bul. vojvode Stanka Radonjića br.47, Iamela 1, stan 43., Podgorica tel: +382(0)67 215 992	Glavni inženjer:	Dušan Džudović, d.i.a.				JEDNOPOLNA ŠEMA RAZVODNE TABLE RT-SO;							
			Investitor:	Odgovorni inženjer:									Slobodan Marković, dipl.inž.el. br. lic. UPI 107/7-1164/2	Vrsta tehničke dokumentacija:	Razmjera: Format: Revizija: Br. priloga: Br. strane:
			Ministarstvo prosvjete Crne Gore	Saradnik:	Danilo Mijanović, spec.sci.el.	Elektrotehnički projekat - jaka struja									

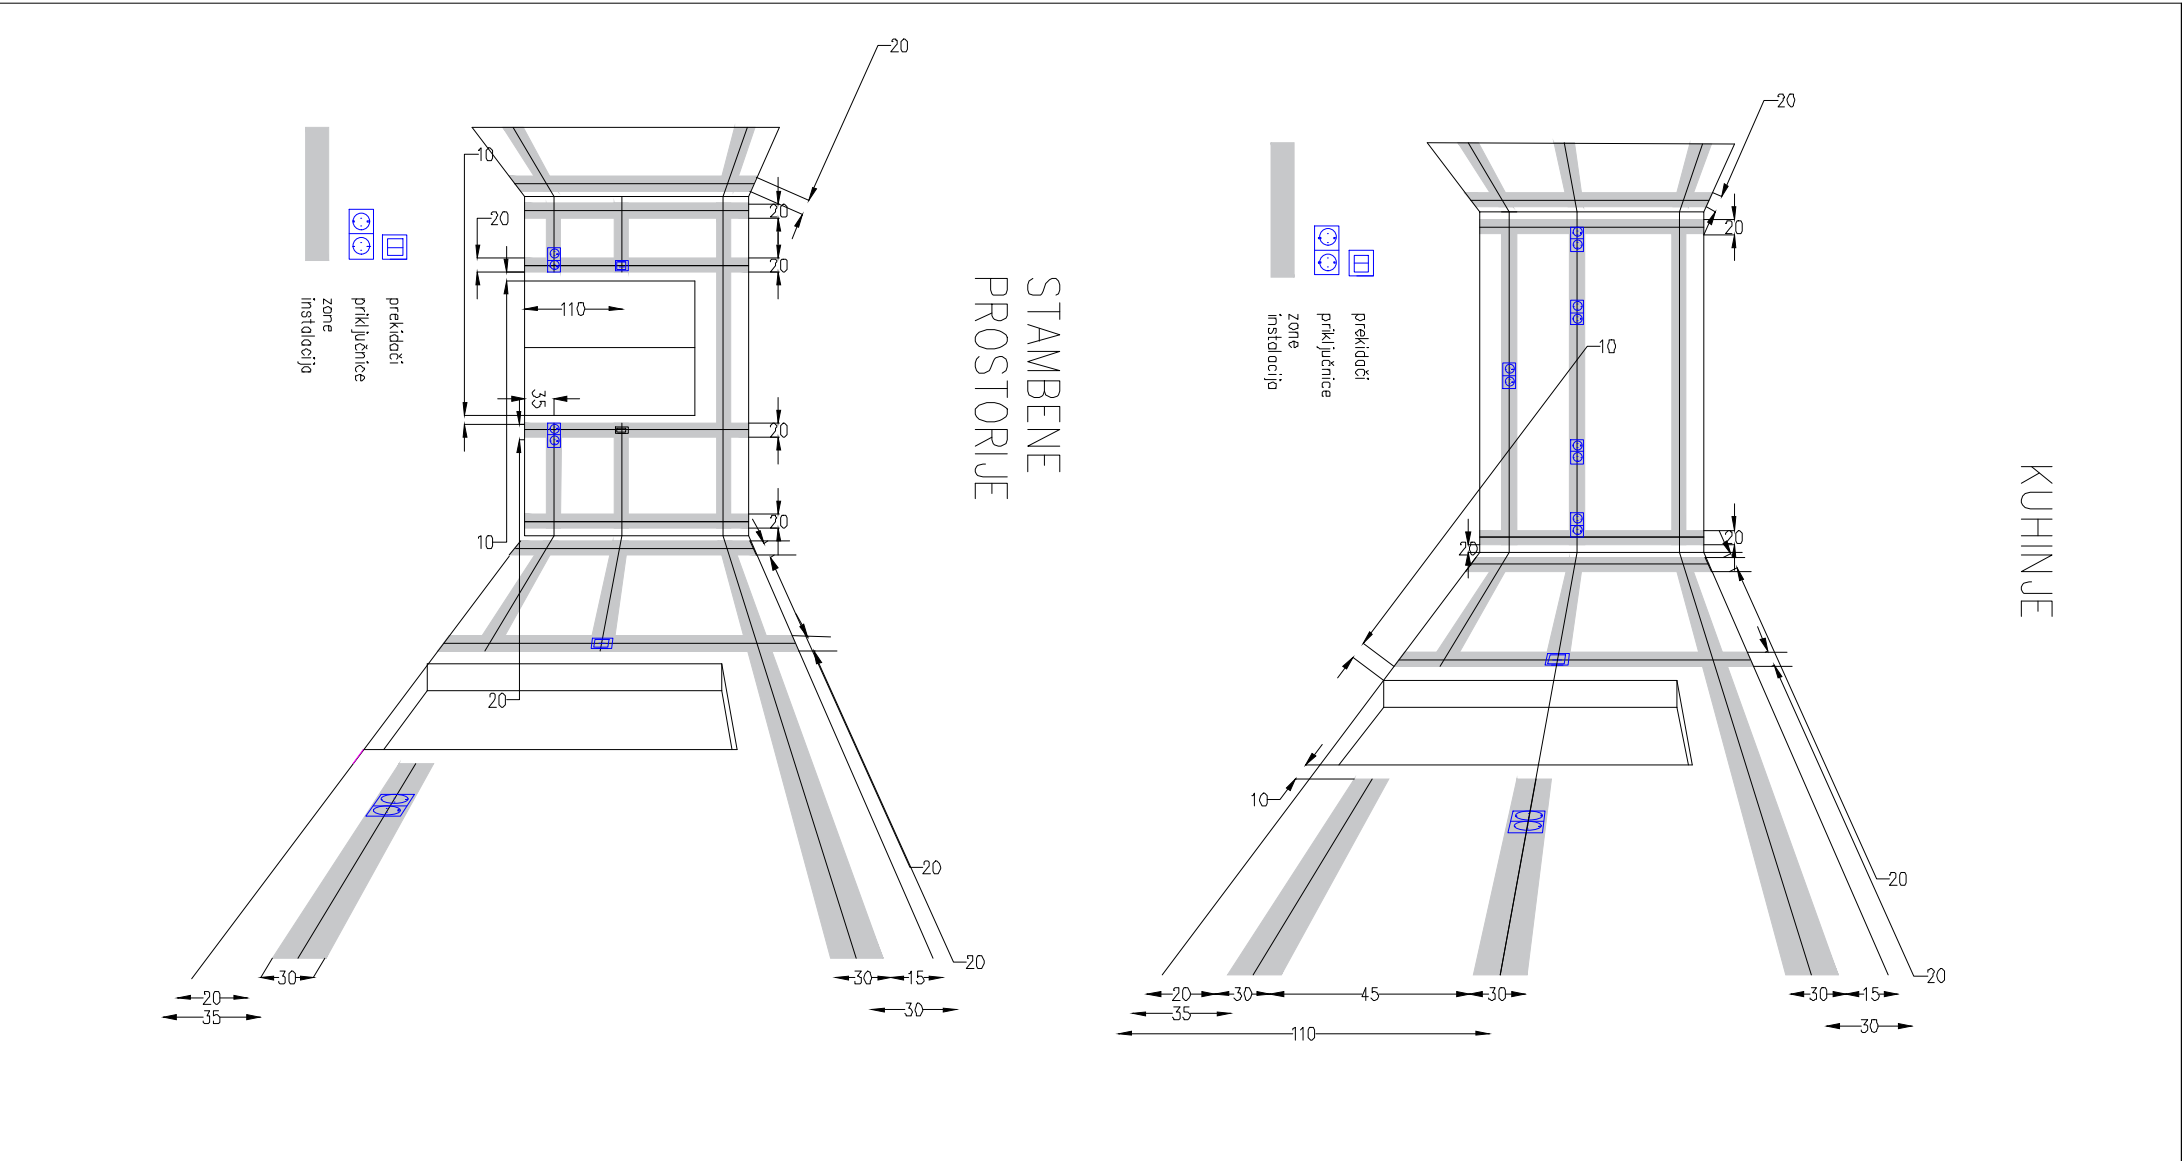

Datum izrade i M.P:	Datum revizije i M.P:	Projektant:	Objekat:	Lokacija:		Prilog:				
		ENproing Enproing DOO bul. vojvode Stanka Radonjića br.47, Iamela 1, stan 43., Podgorica tel: +382(0)67 215 992	Stomatološke ambulante u osnovnim i srednjim školama - JU OŠ "Narodni heroj Savo Ilić" Kotor	Dobrota bb, Kotor						
			Glavni inženjer:	Dušan Džudović, d.i.a.						
		Investitor:	Odgovorni inženjer:	Vrsta tehničke dokumentacija:		Razmjera:	Format:	Revizija:	Br. priloga:	Br. strane:
Ministarstvo prosvjete Crne Gore	Saradnik:	Elektrotehnički projekat - jaka struja								

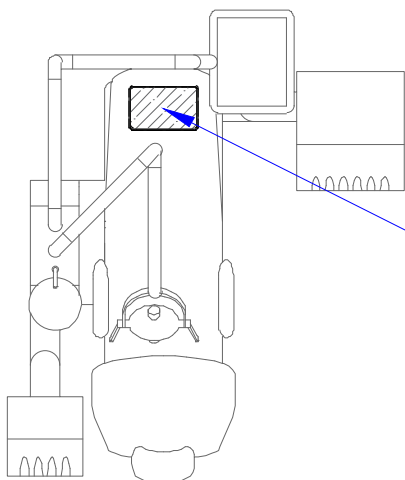

PRIKLJUČNO MJESTO APARATA

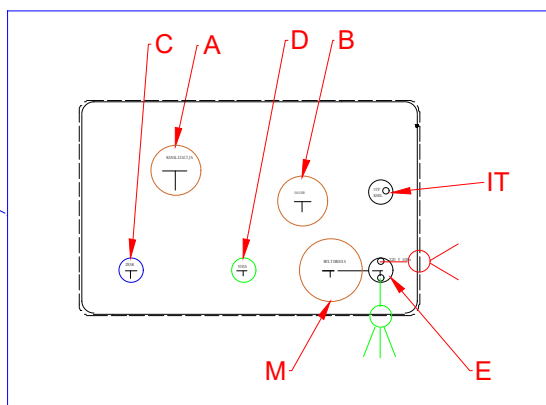

A - Kanalizacija pvc cijev 40 mm minimum pada 1%

B - Sauger -sukcija pvc cijev 40mm - nebitan pad - na oba kraja završna glava

C - Napajanje vazduhom - PVC cijev 1/2-3/8 ek ventil vodi se do mjesta za kompresor

D - Priključak za vodu- 1/2 visina gotovi pod, ek ventil 1/2-3/8


E - Napajanje 220V-50 Hz,direktno sa table 3x2,5mm - ostaviti višak kabla 50 cm

M - Multimedia pvc cijev vodi se do centralnog računara pvc cijev: ϕ 50mm

IT - UTP kabal cat.6 vodi se do RACK ormara

Datum izrade i M.P: Mart, 2023.	Datum revizije i M.P:	Projektant: ENproing Enproing DOO bul. vojvode Stanka Radonjića br.47, Iamela 1, stan 43., Podgorica tel: +382(0)67 215 992	Objekat:	Stomatološke ambulante u osnovnim i srednjim školama - JU OŠ "Narodni heroj Savo Ilić" Kotor	Lokacija: Dobrota bb, Kotor	Prilog: Mjesto priključenja instalacija za stomatološku stolicu				
		Glavni inženjer:	Dušan Džudović, d.i.a.							
		Investitor: Ministarstvo prosvjete Crne Gore	Odgovorni inženjer:	Slobodan Marković, dipl.inž.el. br. lic. UPI 107/7-1164/2	Vrsta tehničke dokumentacije: GLAVNI PROJEKAT					
			Saradnik:	Danilo Mijanović, spec.sci.el.	Dio tehničke dokumentacije: Elektrotehnički projekat - jaka struja	Razmjera:	Format: A4	Revizija:	Br. priloga: 6	Br. strane: 70

10.2 GRAFIČKA DOKUMENTACIJA – SLABA STRUJA

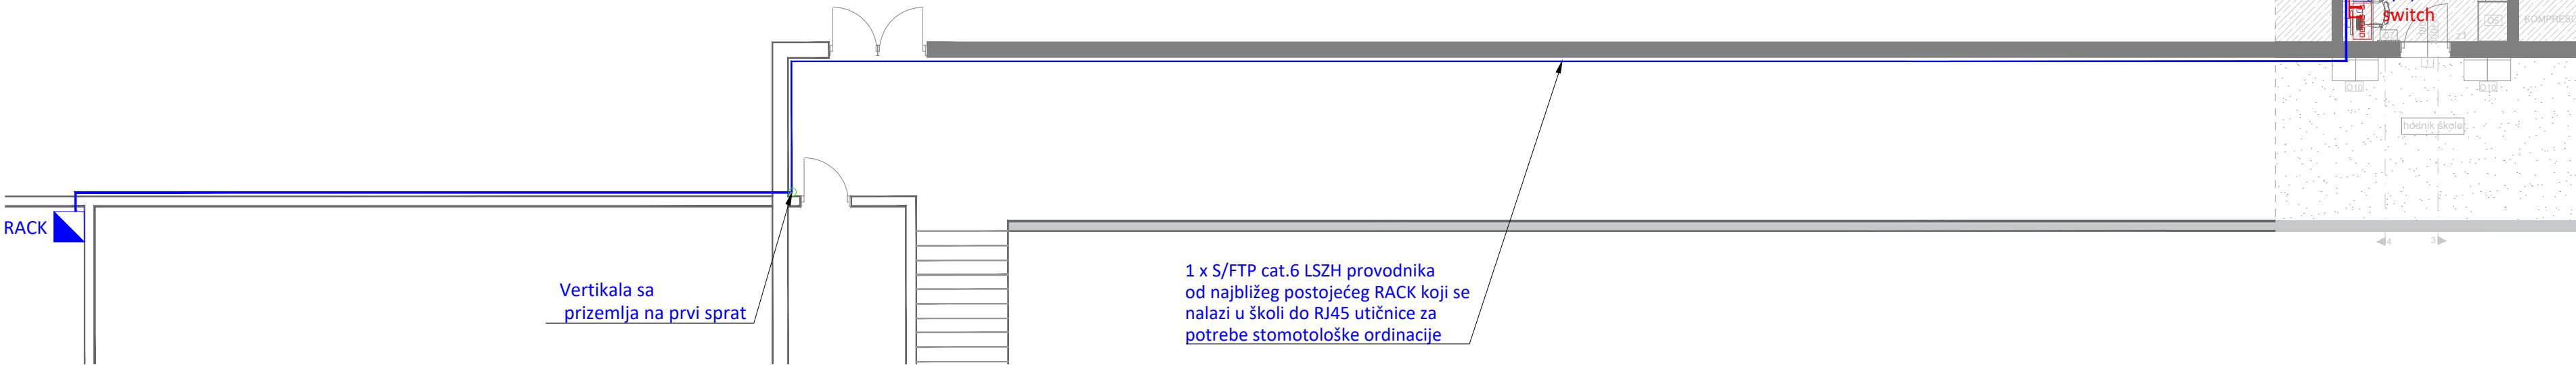

Vertikala sa
prizemlja na prvi sprat


1 x S/FTP cat.6 LSZH provodnika
od najbližeg postojećeg RACK koji se
nalazi u školi do RJ45 utičnice za
potrebe stomatološke ordinacije

LEGENDA SIMBOLA	
Simbol	Opis
	Rack ormar
	RJ-45 Cat.6 modularna utičnica 1M
	5-portni PoE switch

S/FTP cat.6 LSZH provodnik do RJ-45 priključnica

S/FTP cat.6 LSZH provodnik do RJ-45 priključnica


PROJEKTANT: ENpro Ing Enproing DOO bul. vojvode Stanka Radonjića br.47, lamela 1, stan 43., Podgorica tel: +382(0)67 215 992		INVESTITOR: Ministarstvo prosvjete Crne Gore		
Objekat: Stomatološke ambulante u osnovnim i srednjim školama - JU OŠ "Narodni heroj Savo Ilić" Kotor		Lokacija: Dobrota bb, Kotor		
Glavni inženjer: Dušan Džudović, d.i.a.		Vrsta tehničke dokumentacije: Glavni projekat		
Odgovorni inženjer: Slobodan Marković, dipl.inž.el. br. lic. UPI 107/7-1164/2		Dio tehničke dokumentacije: Elektrotehnički projekat - slaba struja	RAZMJERA: 1:100	
Saradnik/ci:		Prilog: Osnova stomatološke ambulante - SKS	Br.priloga 1	Br.strane 72
Datum izrade i M.P		Datum revizije i M.P		
Mart, 2023. godine				

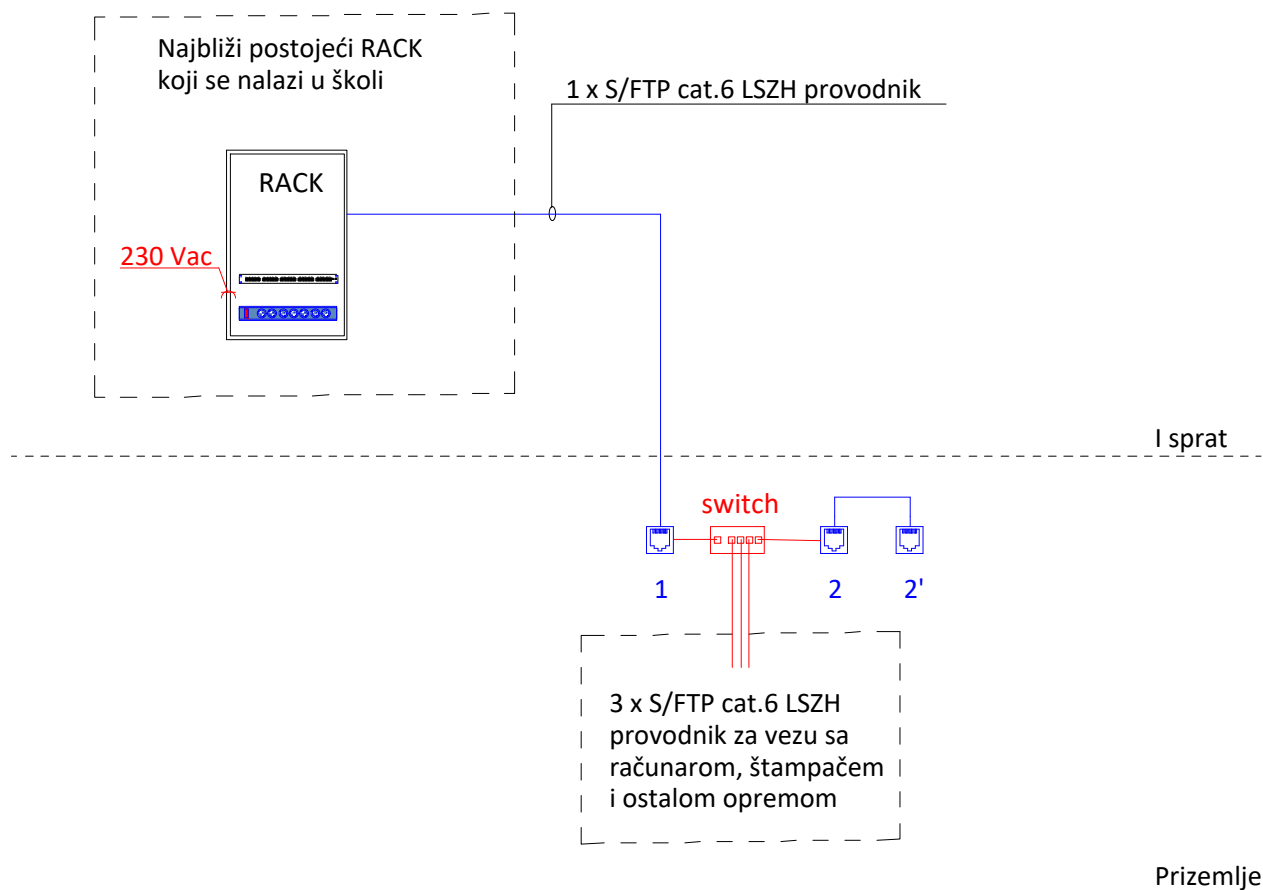

LEGENDA SIMBOLA	
Simbol	Opis
	RJ-45 Cat.6 modularna utičnica 1M
	5-portni PoE switch

— S/FTP cat.6 LSZH provodnik do RJ-45 priključnica
— S/FTP cat.6 LSZH provodnik do RJ-45 priključnica

PROJEKTANT: ENproing Enproing DOO buł. vojvode Stanka Radonjića br.47, lamela 1, stan 43., Podgorica tel: +382(0)67 215 992		INVESTITOR: Ministarstvo prosvjete Crne Gore		
Objekat: Stomatološke ambulante u osnovnim i srednjim školama - JU OŠ "Narodni heroj Savo Ilić" Kotor		Lokacija: Dobrota bb, Kotor		
Glavni inženjer: Dušan Džudović, d.i.a.		Vrsta tehničke dokumentacije: Glavni projekat		
Odgovorni inženjer: Slobodan Marković, dipl.inž.el. br. lic. UPI 107/7-1164/2		Dio tehničke dokumentacije: Elektrotehnički projekat - slaba struja	RAZMJERA:	
Saradnik/ci:		Prilog: Blok šema razvoda instalacija SKS-a	Br.priloga 2	Br.strane 73
Datum izrade i M.P Mart, 2023. godine		Datum revizije i M.P		

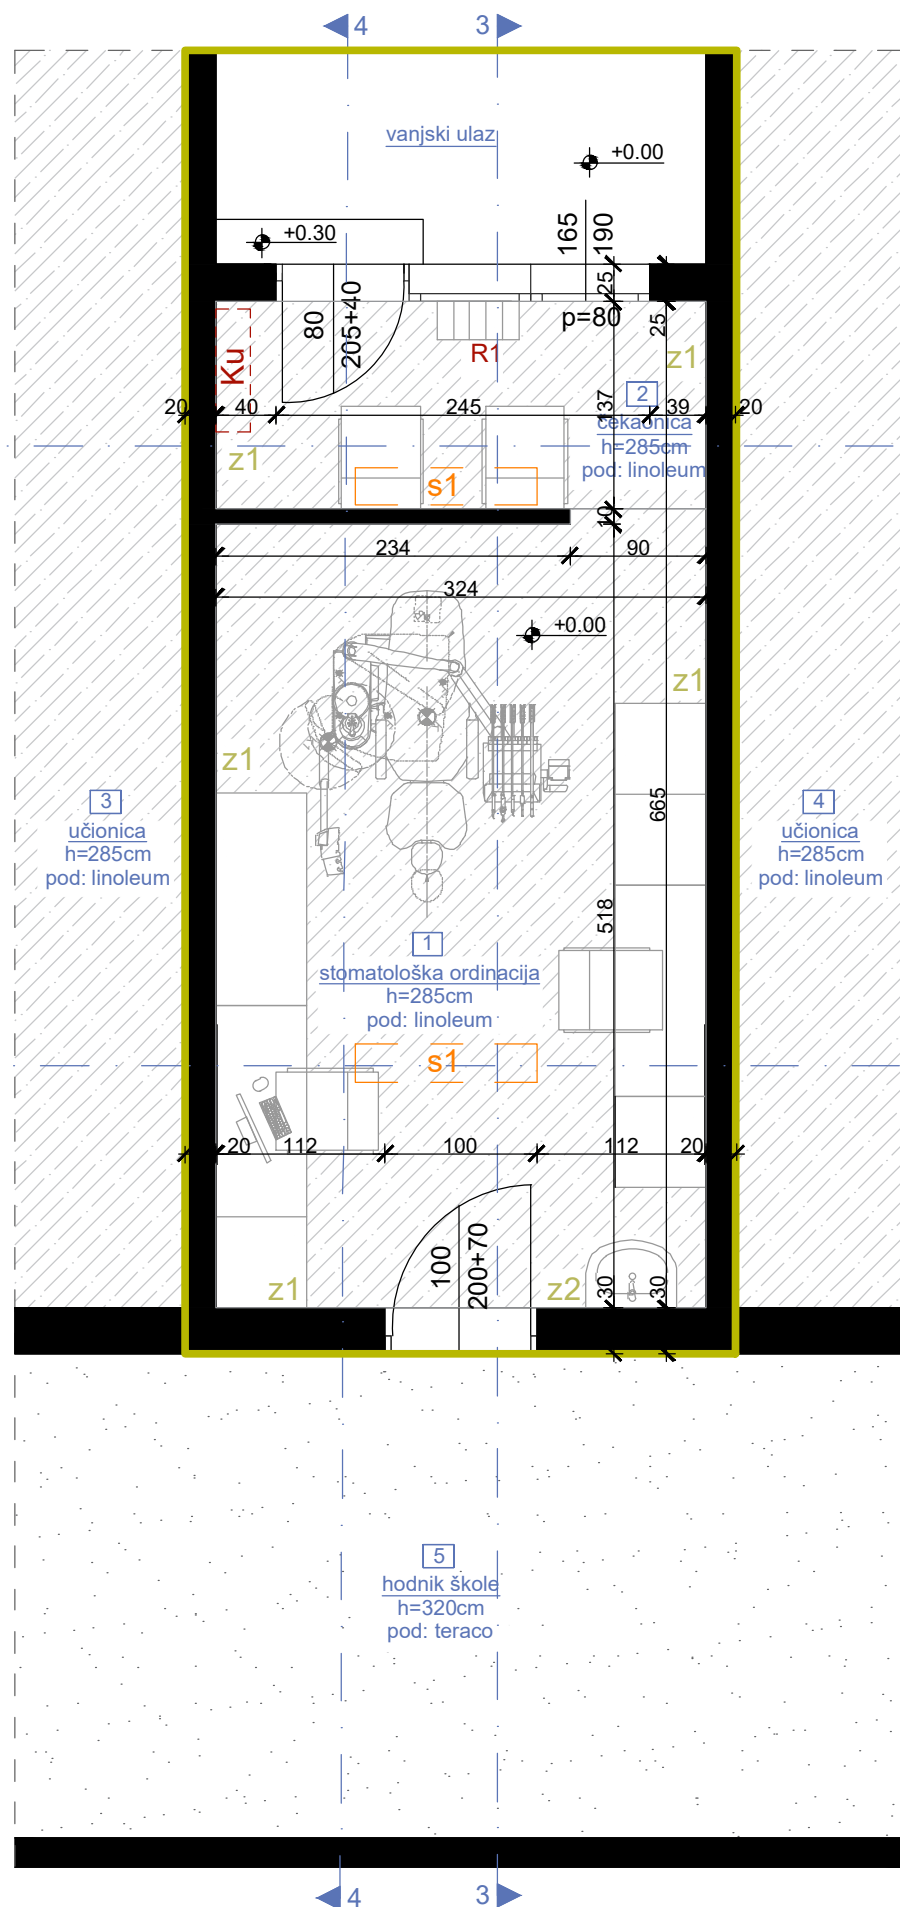

OSNOVA POSTOJEĆEG STANJA, R=1:50

LEGENDA - PROSTORIJE

br	naziv prostorije	obrada poda	obrada zida	obrada plafona	m ²
1	stomatološka ordinacija	linoleum	disperzija	spušteni aluminijumski	16,87
2	čekaonica	linoleum	disperzija	spušteni aluminijumski	4,43
3	učionica	linoleum	disperzija	spušteni aluminijumski	
4	učionica	linoleum	disperzija	spušteni aluminijumski	
5	hodnik škole	teraco	disperzija	disperzija	

LEGENDA - OZNAKE

R1 Radijator dim. 50x50x25cm

KU Klima uređaj



Dio objekta na kom se vrše intervencije

z1 postojeći zid (završna obrada - disperzija)

z2 postojeći zid (završna obrada - do h=1,60m-keramika/ od h=1,60 do 2,85m-disperzija)

PROJEKTANT:

**ENpro
ing**

Enproing DOO
bul. vojvode Stanka Radonjića br.47,
lamela 1, stan 43., Podgorica
tel: +382(0)67 215 992

INVESTITOR:

Ministarstvo prosvjete Crne Gore

Objekat:

Stomatološke ambulante u osnovnim i srednjim školama -
JU OŠ "Narodni heroj Savo Ilić" Kotor

Lokacija:

Dobrota bb, Kotor

Glavni inženjer:

Dušan Džudović, d.i.a.

Vrsta tehničke dokumentacije:

Glavni projekat

Odgovorni inženjer:

Slobodan Marković, dipl.inž.el.
br. lic. UPI 107/7-1164/2

Dio tehničke dokumentacije:

Elektrotehnički projekat - jaka struja

RAZMJERA:

1:50

Saradnik/ci:

Danilo Mijanović, spec.sci.el.

Prilog:

Osnova
postojećeg stanja

Br.priloga

4

Br.strane

74

Datum izrade i M.P

Datum revizije i M.P

Mart, 2023. godine